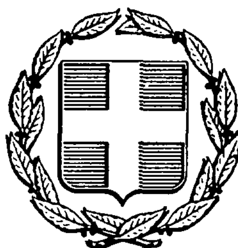


ΕΦΗΜΕΡΙΣ ΤΗΣ ΚΥΒΕΡΝΗΣΕΩΣ
ΤΗΣ ΕΛΛΗΝΙΚΗΣ ΔΗΜΟΚΡΑΤΙΑΣ

ΑΘΗΝΑ 10 ΑΠΡΙΛΙΟΥ 1986	ΤΕΥΧΟΣ ΤΕΤΑΡΤΟ	ΑΡΙΘΜΟΣ ΦΥΛΛΟΥ 283

ΠΕΡΙΕΧΟΜΕΝΑ

ΠΟΛΕΟΔΟΜΙΑ

ΑΠΟΦΑΣΕΙΣ

ΠΟΛΕΟΔΟΜΙΑ

ΑΠΟΦΑΣΕΙΣ

Αριθ. 5742/525/85 (1)

Τροποποίηση του ρυμοτομικού σχεδίου στα Ο.Τ. 177 και 188 Κοινότητας Μελισσίων, Ν. Αττικής.

Ο ΝΟΜΑΡΧΗΣ Δ/ΤΟΣ ΑΝΑΤ. ΑΤΤΙΚΗΣ

Έχοντας υπόψη:

1) Τις διατάξεις του Ν.Δ/τος της 17.7.1923 «περί σχεδίων πόλεων κλπ.» όπως μεταγενέστερα τροποποιήθηκαν και συμπληρώθηκαν και ειδικότερα τα άρθρα 3 και 70.

2) Τις διατάξεις του Ν. 947/1979 «περί οικιστικών περιοχών» (ΦΕΚ 169/Α) και ειδικότερα το άρθρο 62 παρ. 1.

3) Τις διατάξεις του Ν. 3200/1955 «Περί διοικητικής αποκέντρωσης» (ΦΕΚ 97/Α).

4) Τις διατάξεις του άρθρου 1 του ΑΝ. 314/68 «περί παροχής εις τον Υπουργόν Βορείου Ελλάδος και Νομάρχας αρμοδιότητας επί θεμάτων εγκρίσεως επεκτάσεως ή τροποποιήσεως σχεδίων πόλεων και κωμών» (ΦΕΚ 47/Α) όπως αντικαταστάθηκε με το ΝΔ. 1018/1971 (ΦΕΚ 220/Α) και συμπληρώθηκε με την παρ. 2 του άρθρου 33 του Ν. 1337/83 «περί επεκτάσεως των πολεοδομικών σχεδίων, οικιστική ανάπτυξη και σχετικές ρυθμίσεις» (ΦΕΚ 33/Α).

5) Τις διατάξεις του από 9.11.83 υπ' αριθ. 443 Π.Δ/γμα «Μεταβίβαση αρμοδιότητας στους Νομάρχες έγκρισης τροποποιήσεων ρυμοτομικών σχεδίων και επιβολής προκηπίων» (ΦΕΚ 165/Α).

6) Τις 164/84 και 19/85 πράξεις του Κοινοτικού Συμβουλίου Μελισσίων.

7) Την πράξη 28/85 της συνεδρίας 34/17.10.85 για το υπόψη θέμα του Νομαρχιακού Συμβουλίου Χωροταξίας, Οικισμού και Περιβάλλοντος Διαμερίσματος Ανατολικής Αττικής, αποφασίζουμε:

Άρθρο 1.

Εγκρίνεται η τροποποίηση του ρυμοτομικού σχεδίου Μελισσίων στα Ο.Τ. 177 και 188 σε τμήμα της οδού Περικλέους προς άρση της υφισταμένης ασυμφωνίας όπως φαίνεται στο σχέδιο σε κλίμακα 1:500 που συνοδεύει την παρούσα απόφαση και που αντίτυπό του δημοσιεύεται συνοπτικά με την παρούσα.

Άρθρο 2.

Καθορίζεται προκήπιο του αυτού πλάτους 4 μ. (τεσσάρων) όπως φαίνεται στο ίδιο ως άνω σχεδιάγραμμα στη νέα θέση των ρυμοτομικών γραμμών.


Η ισχύς της παρούσας απόφασης αρχίζει από την ημέρα δημοσιεύσεώς της στην Εφημερίδα της Κυβερνήσεως.

Αγ. Παρασκευή, 24 Ιανουαρίου 1986

Ο Νομάρχης

ΗΡ. ΠΑΠΑΔΟΠΟΥΛΟΣ

Αποτυπωση του Ο.Τ. 177 στα Μελισσια
κλιμακα 1:500

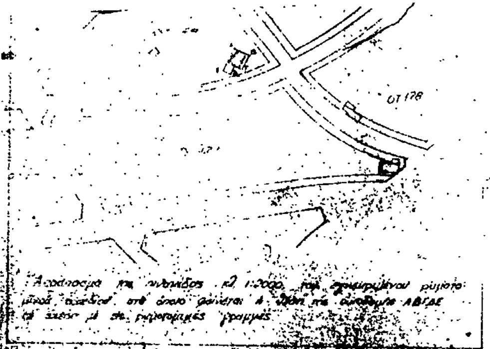



Αριθ. 3978/46 (2)

Τροποποίηση του ρυμοτομικού σχεδίου Λυκόβρυσης στα Ο.Τ. 102, 103, 104, 122, 123, 125 για την άρση ασυμφωνίας.

Ο ΝΟΜΑΡΧΗΣ Δ/ΤΟΣ ΑΝΑΤ. ΑΤΤΙΚΗΣ

Έχοντας υπόψη:

1) Τις διατάξεις του Ν.Δ/τος της 17.7.1923 «περί σχεδίων πόλεων κλπ.» όπως μεταγενέστερα τροποποιήθηκαν και συμπληρώθηκαν και ειδικότερα τα άρθρα 3 και 70.

2) Τις διατάξεις του Ν. 947/1979 «περί οικιστικών περιοχών» (ΦΕΚ 169/Α) και ειδικότερα το άρθρο 62 παρ. 1.

3) Τις διατάξεις του Ν. 3200/1955 «Περί διοικητικής αποκέντρωσης» (ΦΕΚ 97/Α).

4) Τις διατάξεις του άρθρου 1 του ΑΝ. 314/68 «περί παροχής εις τον Υπουργόν Βορείου Ελλάδος και Νομάρχας αρμοδιότητας επί θεμάτων εγκρίσεως επεκτάσεως ή τροποποιήσεως σχεδίων πόλεων και κωμών» (ΦΕΚ 47/Α) όπως αντικαταστάθηκε με το ΝΔ. 1018/1971 (ΦΕΚ 220/Α) και συμπληρώθηκε με την παρ. 2 του άρθρου 33 του Ν. 1337/83 «περί επεκτάσεως των πολεοδομικών σχεδίων, οικιστική ανάπτυξη και σχετικές ρυθμίσεις» (ΦΕΚ 33/Α).

5) Τις διατάξεις του από 9.11.83 υπ' αριθ. 443 Π.Δ/γμα «Μεταβίβαση αρμοδιότητας στους Νομάρχες έγκρισης τροποποιήσεων ρυμοτομικών σχεδίων και επιβολής προκηπίων» (ΦΕΚ 165/Α).

6) Τις 113/82, 128/82, 7/83 πράξεις του Δημοτικού Συμβουλίου.

7) Την πράξη 31/85 της συνεδρίας 37/21.11.85 για το υπόψη θέμα του Νομαρχιακού Συμβουλίου Χωροταξίας, Οικισμού και Περιβάλλοντος Διαμερίσματος Ανατολικής Αττικής, αποφασίζουμε:

Άρθρο 1.

Εγκρίνεται η τροποποίηση του ρυμοτομικού σχεδίου Λυκόβρυσης στα Ο.Τ. 102, 103, 104, 122, 123 και 125 για την άρση της ασυμφωνίας όπως φαίνεται στο σχέδιο σε κλίμακα 1:500 που συνοδεύει την παρούσα απόφαση και που αντίτυπό του δημοσιεύεται συνοπτικά με την παρούσα.

Άρθρο 2.

Καθορίζεται προκήπιο του αυτού πλάτους 4 μ. στη νέα θέση των ρυμοτομικών γραμμών όπως φαίνεται στο ως άνω σχέδιο.

Η ισχύς της παρούσας αρχίζει από την ημέρα δημοσιεύσεώς της στην Εφημερίδα της Κυβερνήσεως.

Αγ. Παρασκευή, 30 Ιανουαρίου 1986

Ο Νομάρχης
ΗΡ. ΠΑΠΑΔΟΠΟΥΛΟΣ

ΔΙΑ... ΜΕΤΑΞΥ ΤΩΝ Ο.Τ.
102 ... ΛΥΚΟΒΡΥΣΕΩΣ ΑΤΤΙΚΗΣ

ΠΙΝΑΚΑΣ ΙΔΙΟΚΤΗΣΙΩΝ

ΑΠΟΣΠΑΣΜΑ ΕΚ ΤΟΥ ΡΥΜΟΤΟΜΙΚΟΥ ΣΧΕΔΙΟΥ ΛΥΚΟΒΡΥΣΕΩΣ

ΚΛΙΜΑΞ 1:2000

ΟΡΟΙ ΔΟΜΗΣΕΩΣ

ΟΔΟΣ ... ΣΑΝΑΡΗ

ΟΔΟΣ ΒΑΣ. ΓΕΩΡΓΙΟΥ Δ.Ε. 136/79

ΟΔΟΣ ΕΘΝΑΡΧΟΥ ΜΑΚΑΡΙΟΥ Δ.Ε 30/80

Ο.Τ. 105

Ο.Τ. 121

Ο.Τ. 122

Ο.Τ. 123

Ο.Τ. 124

Ο.Τ. 125

101 102 103 104 105 106 120 121 122 123 124Α 125

ΑΘΗΝΑΙ ΦΕΒΡΟΥΑΡΙΟΣ 1982

Ο ΜΗΧΑΝΙΚΟΣ

Αριθ. 22289/147/85 (3)

Τροποποίηση του ρυμοτομικού σχεδίου Μεταμορφώσεως στο Ο.Τ. 343 για τη διάνοιξη οδού και έγκριση της σαν πεζόδρομο.

Ο ΝΟΜΑΡΧΗΣ Δ/ΤΟΣ ΑΝΑΤ. ΑΤΤΙΚΗΣ

Έχοντας υπόψη:

1) Τις διατάξεις του Ν.Δ/τος της 17.7.1923 «περί σχεδίων πόλεων κλπ.» όπως μεταγενέστερα τροποποιήθηκαν και συμπληρώθηκαν και ειδικότερα τα άρθρα 3 και 70.

2) Τις διατάξεις του Ν. 947/1979 «περί οικιστικών περιοχών» (ΦΕΚ 169/Α) και ειδικότερα το άρθρο 62 παρ. 1.

3) Τις διατάξεις του Ν. 3200/1955 «Περί διοικητικής αποκέντρωσης» (ΦΕΚ 97/Α).

4) Τις διατάξεις του άρθρου 1 του ΑΝ. 314/68 «περί παροχής εις τον Υπουργόν Βορείου Ελλάδος και Νομάρχας αρμοδιότητας επί θεμάτων εγκρίσεως επεκτάσεως ή τροποποιήσεως σχεδίων πόλεων και κωμών» (ΦΕΚ 47/Α) όπως αντικαταστάθηκε με το ΝΔ. 1018/1971 (ΦΕΚ 220/Α) και συμπληρώθηκε με την παρ. 2 του άρθρου 33 του Ν. 1337/83 «περί επεκτάσεως των πολεοδομικών σχεδίων, οικιστική ανάπτυξη και σχετικές ρυθμίσεις» (ΦΕΚ 33/Α).

5) Τις διατάξεις του από 9.11.83 υπ' αριθ. 443 Π.Δ/γμα «Μεταβίβαση αρμοδιότητας στους Νομάρχες έγκρισης τροποποιήσεων ρυμοτομικών σχεδίων και επιβολής προκηπίων» (ΦΕΚ 165/Α).

6) Τις 151/85 και 177/85 πράξεις του Δημοτικού Συμβουλίου Μεταμορφώσεως.

7) Την πράξη 23/85 της συνεδρίας 35/7.11.85 για το υπόψη θέμα του Νομαρχιακού Συμβουλίου Χωροταξίας, Οικισμού και Περιβάλλοντος Διαμερίσματος Ανατολικής Αττικής, αποφασίζουμε:


Άρθρο 1.

Εγκρίνεται η τροποποίηση του ρυμοτομικού σχεδίου Μεταμορφώσεως στο Ο.Τ. 343 γιά την έγκριση οδού σαν πεζόδρομος όπως φαίνεται στο σχέδιο σε κλίμακα 1:500 που συνοδεύει την παρούσα απόφαση και που αντίτυπό του δημοσιεύεται συνοπτικά με την παρούσα.

Η ισχύς της παρούσας αρχίζει από την ημέρα δημοσιεύσεώς της στην Εφημερίδα της Κυβερνήσεως.

Αγ. Παρασκευή, 30 Ιανουαρίου 1986

Ο Νομάρχης
ΗΡ. ΠΑΠΑΔΟΠΟΥΛΟΣ

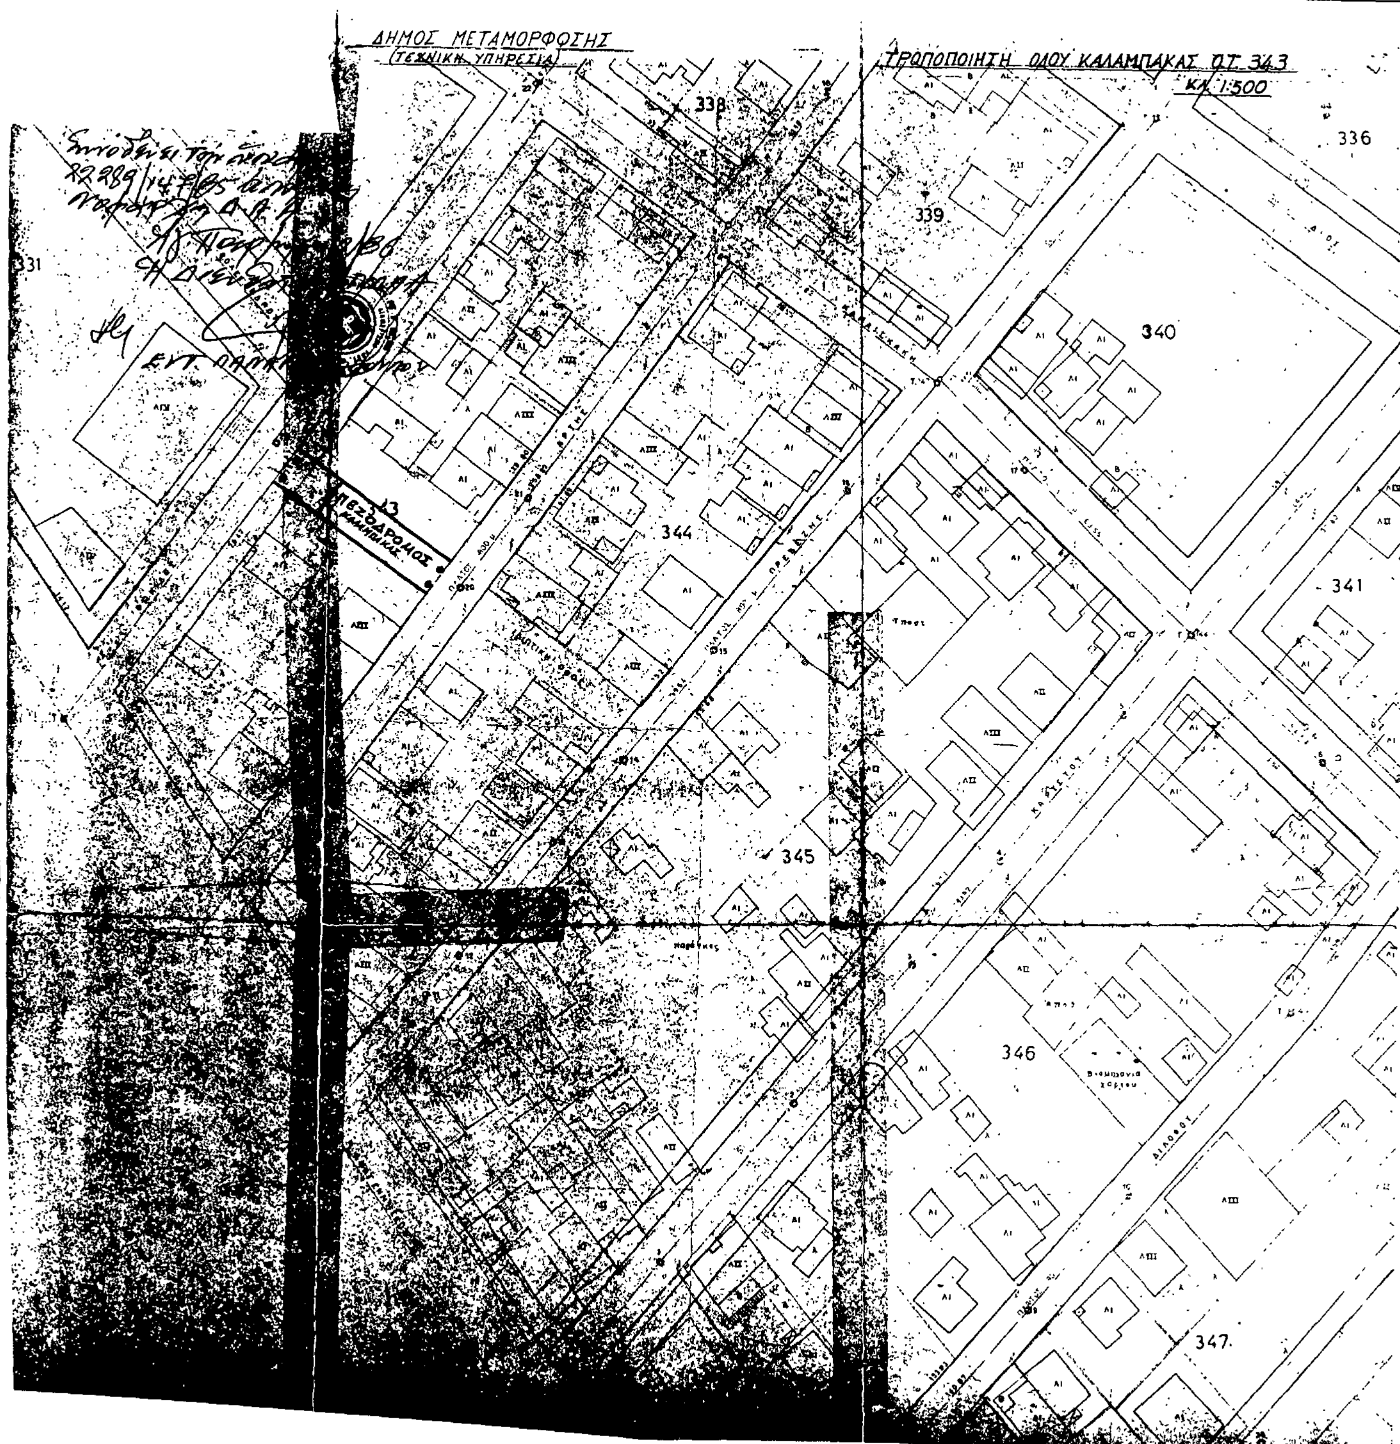
ΔΗΜΟΣ ΜΕΤΑΜΟΡΦΩΣΗΣ
(ΤΕΧΝΙΚΗ ΥΠΗΡΕΣΙΑ)
ΤΡΟΠΟΠΟΙΗΣΗ ΟΔΟΥ ΚΑΛΑΜΠΑΚΑΣ Ο.Τ. 343
ΚΛ. 1:500
338
336
339
340
331
344
341
345
346
347
ΠΕΖΟΔΡΟΜΟΣ
13

Αριθ. 83326/85 (4)

Τροποποίηση σχεδίου Ελευθερούπολης στους δρόμους, Εγνατία - Ιουστινιανού - Μ. Ασίας στο Φ.Π. ΙΙ. Ν. Καβάλας.

Ο ΝΟΜΑΡΧΗΣ ΚΑΒΑΛΑΣ

Έχοντας υπόψη:

1. Το Ν.Δ. της 17.7.1923 «Περί σχεδίων πόλεων και κωμών κλπ.» του Κράτους όπως τροποποιήθηκε και συμπληρώθηκε μέχρι σήμερα.

2. Το Ν.Δ. 1018/1971 «Περί τροποποιήσεως και συμπληρώσεως του Α.Ν 410/1968 «περί παροχής στον Υπ.Β.Ε. και τους Νομάρχες αρμοδιοτήτων έγκρισης κλπ. σχεδίων» καθώς και την παρ. 15 του άρθρου 8 του Ν. 1512/11.1.1985.

3. Το Π.Δ. 443/2.11.1983 (ΦΕΚ 165Α/17.11.83) «Περί μεταβιβάσεως στους Νομάρχες αρμοδιότητας έγκρισης, τροποποίησης ρυμοτομικών σχεδίων και επιβολής προκηπίων».

4. Το Δ/γμα της 19.10.1931 ΦΕΚ 375Δ/29.10.1931 με το οποίο εγκρίθηκε το ρυμοτομικό σχέδιο Ελευθ/λης.

5. Τις υπ' αριθ. 131/31.7.1985 και 135/28.8.1985 αποφάσεις του Δημοτικού Συμβουλίου Ελευθερούπολης.

6. Την υπ' αριθ. 1/330/27.11.1985 του Συμβουλίου Χ.Ο.Π.

Επειδή η υπόψη τροποποίηση αποβλέπει στη βελτίωση των πολεοδομικών αναγκών της περιοχής και οι νέες οικοδομικές γραμμές τοποθετούνται στην υπάρχουσα κατάσταση, κοινόχρηστη δε έκταση (πλακοσκεπής οχετός) μένει έξω από Ο.Τ. και διαμορφώνεται σε δρόμο, αποφασίζουμε:

Εγκρίνουμε την τροποποίηση του ρυμοτομικού σχεδίου Ελευθερούπολης στο Ο.Τ. που περικλείεται από τους δρόμους Εγνατία - Ιουστινιανού - αδιάνοικτου δρόμου και Μ. Ασίας στο Φ.Π. ΙΙ, όπως φαίνεται στο θεώρημένο από την Πρ/νη του ΤΠ και ΠΕ τοπογραφικό διάγραμμα της περιοχής σε κλίμακα 1:500.

Η απόφαση αυτή μαζί με το διάγραμμα να δημοσιευθεί στην Εφημερίδα της Κυβερνήσεως.

Καβάλα, 3 Ιανουαρίου 1986

Ο Νομάρχης
Γ. ΜΠΕΛΤΣΙΟΣ

ΕΛΕΥΘΕΡΟΥΠΟΛΗ. Φ.Τ. ΙΙ.

κλιμακα 1:500



ΟΔΟΣ ΙΟΥΣΤΙΝΙΑΝΟΥ

ΟΔΟΣ ΕΓΝΑΤΙΑΣ

1500 2000 2500

Καβάλα-30-1-1986
Ελέγχθηκε ως προς
την αποτύπωση

Σ. ΜΑΥΡΙΔΟΥ
ΤΟΠ. ΜΗΧΑΝΙΚΟΣ με 99 β

ΕΘΕΩΡΗΘΗ

Και συνοδεύει την υπ' αριθμ. 85326/85
3/1/1986 απόφαση του κ. Νομάρχη
Καβάλας.

Καβάλα 3/1/1986
Η Προϊσταμένη Τ.Π.Π.Ε.



Ελευθερία Ανδρεάδου
Τοπ/φος Μηχ/κος με Α' β.

ΑΠΟ ΤΟ ΕΘΝΙΚΟ ΤΥΠΟΓΡΑΦΕΙΟ